



Obec DVORY

Dvory č. 3, 288 02 okres Nymburk

Zveřejnění záměru

Obec Dvory se sídlem Dvory 3, 288 02 Nymburk, IČ: 00239071, vyhlašuje tímto podle § 39 odst. 1 zákona č. 128/2000 Sb. o obcích v platném znění záměr na pronájem pozemku:

Zastupitelstvo obce Dvory schválilo vypsání záměru pronájmu částí pozemků p.č. 470 a 498 v k.ú. Dvory u Nymburka viz tabulka níže a situační výkres, který je přílohou záměru.

parcelsa p.č.	celková výměra v m ²	Přibližná výměra pronajímané části v m ²	druh pozemku	vlastnické právo
470	7 943	50	ostatní plocha	obec Dvory
498	4600	150	ostatní plocha	obec Dvory

Pozemky jsou zapsané v katastru nemovitostí u Katastrálního úřadu pro Středočeský kraj, Katastrální pracoviště Nymburk na LV 1 v k.ú. Dvory u Nymburka.

Obec obdržela nabídku na pronájem části pozemků p.č. 470 a 498 v k.ú. Dvory u Nymburka. Část na pozemku p.č. 470 v k.ú. Dvory u Nymburka která by sloužila pro vybudování čtyřboké příhradové věže vysoké 35 metrů, která by byla umístěna v oplocené základové stanici o velikosti 7x7 metrů, pro uložení napájecího kabelu nn a uložení HDPE chrániček pro optické kabely a na část pozemku p.č. 498 která by sloužila pro uložení napájecího kabelu nn, pro vybudování elektroměrového rozvaděče typu pylíř a uložení HDPE chrániček pro optické kabely.

Platby: Nájemce nabízí pronajímateli částku 50 000 Kč bez DPH/rok.

Doba trvání: Plánovaná doba nájmu je 10 let


Námítky k pronájmu se mohou uplatnit na adresu Obec Dvory, Dvory 3, 288 02 Nymburk nebo osobně předat do kanceláře Obecního úřadu Dvory, Dvory 3, tak aby byly doručeny nejpozději do 12. 12. 2022 do 12.00 hod.

Bc. Aleš Břetenář, starosta

Vyvěšeno: 25. 11. 2022

Sejmuto: 12. 12. 2022


SITUACNÍ VÝKRES K PLÁNOVANÉMU PŘONÁJMU

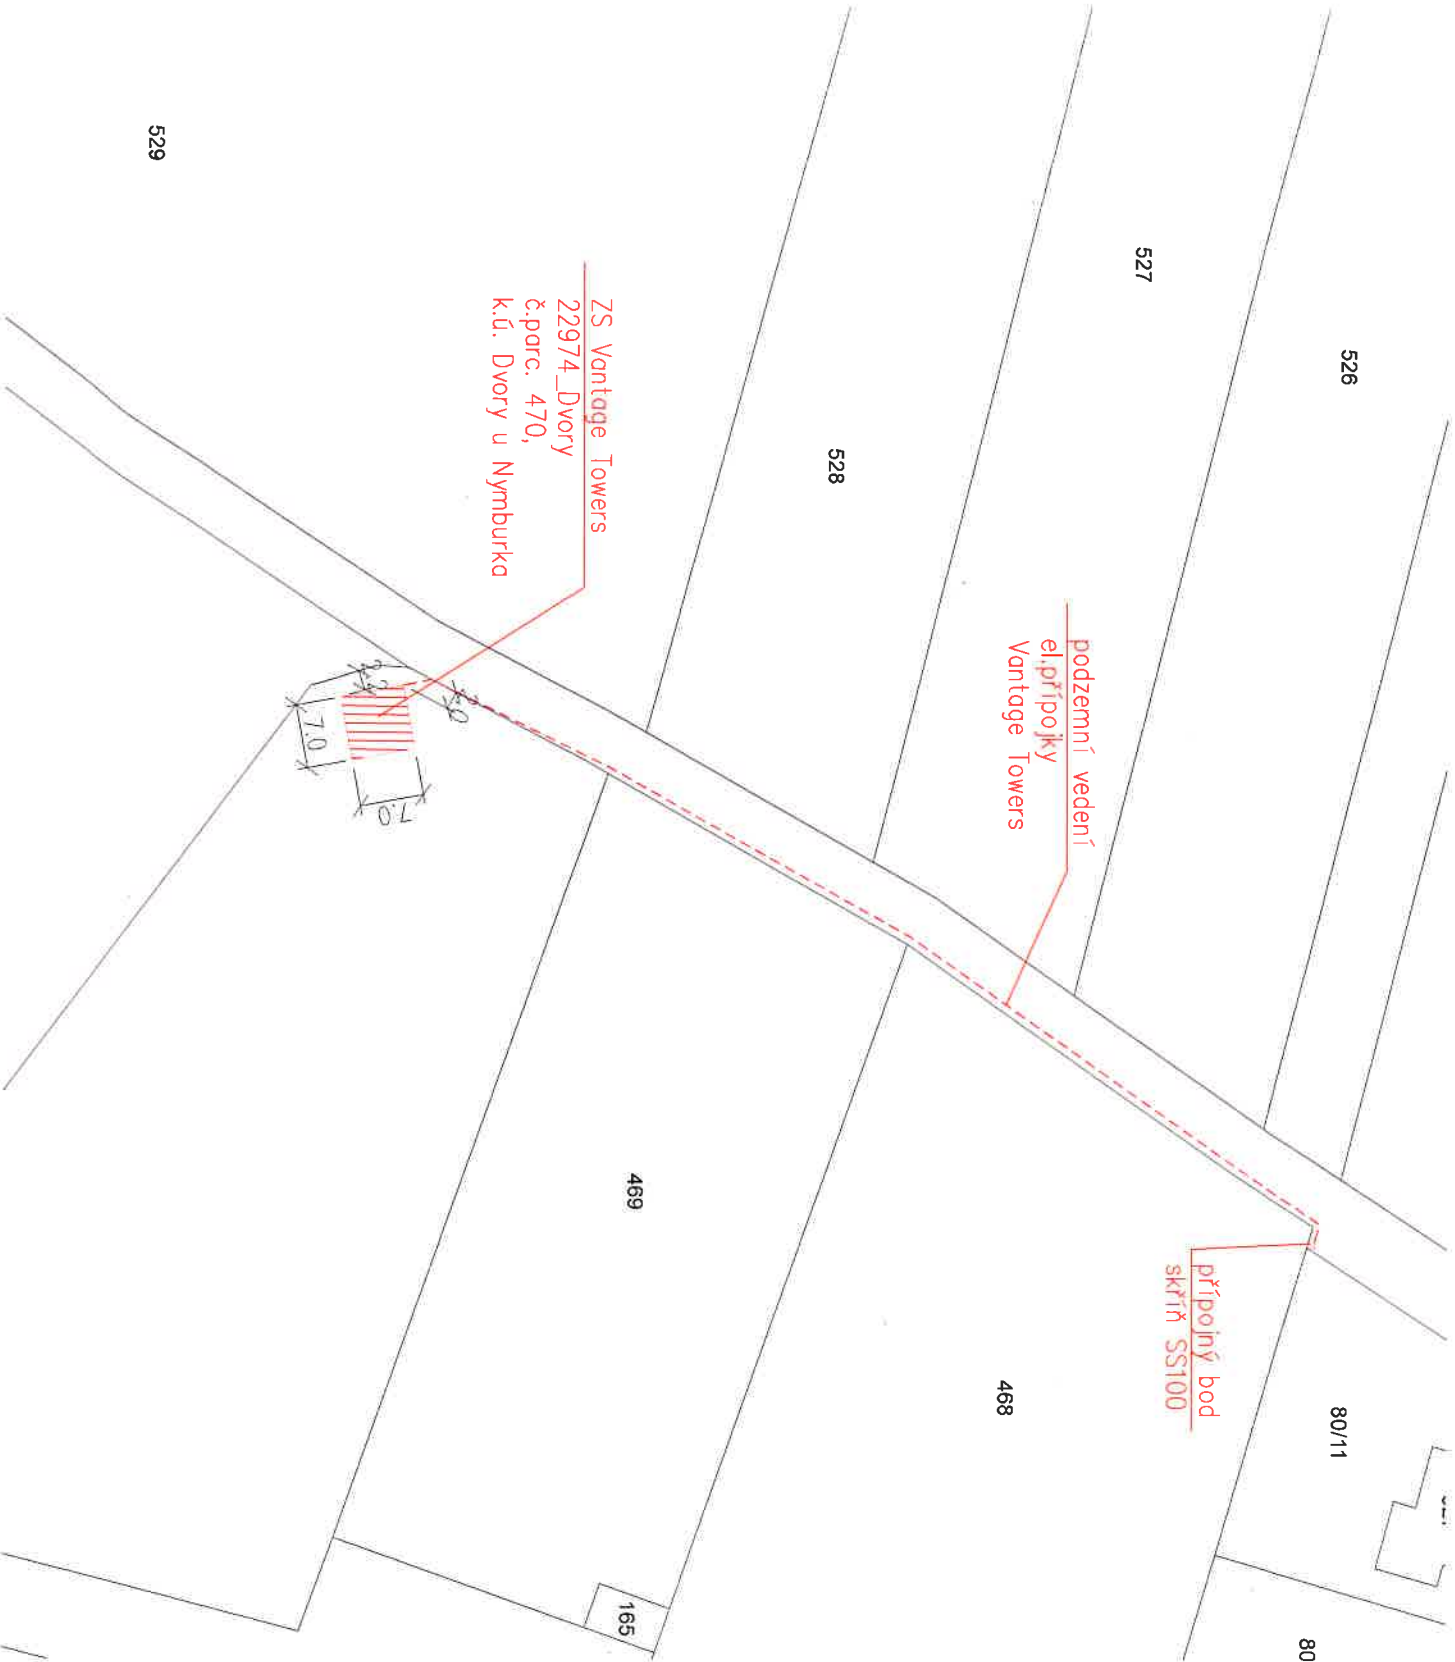

ZS Vantage Towers
22974_Dvory
č.parc. 470,
k.ú. Dvory u Nymburka

podzemní vedení
el.připojky
Vantage Towers

přípojný bod
skříň SS100

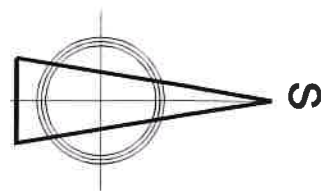

256 m.n.m
N 50°40.98625; E 14°35.60732'

KANCELÁŘSKÉ NÁMĚSTÍ, PRAHA 1
POŠTE SKANOVANÉ SOU KONTROLOVANÝM ZPŮSOBEM
TELEKOMUNIKAČNÍ ÚŘAD PRAHA

VANTAGE TOWERS
VANTAGE TOWERS, s.r.o.
ZAVISLOVA 502/15
PRAHA 5 - VOŽOVKA

COM PLUS
COM PLUS CZ a.s.
NÁMĚSTÍ NA KONGRESOVĚ 148
PRAHA 5 - VOŽOVKA

SITUACE

Typ stavby	Stavba	Uživatel	Datum	Verze
Typ stavby	NOVÁ ZÁKLADOVÁ STANICE VANTAGE TOWERS s.r.o.	Uživatel	07.07.2022	1:500
Stavba	TELEKOMUNIKAČNÍ VĚŽ, k.ú. 470 k.ú. Dvory u Nymburka	Verze		